



FERTIGUNG: \_\_\_\_\_  
 ANLAGE: \_\_\_\_\_  
 BLATT: \_\_\_\_\_

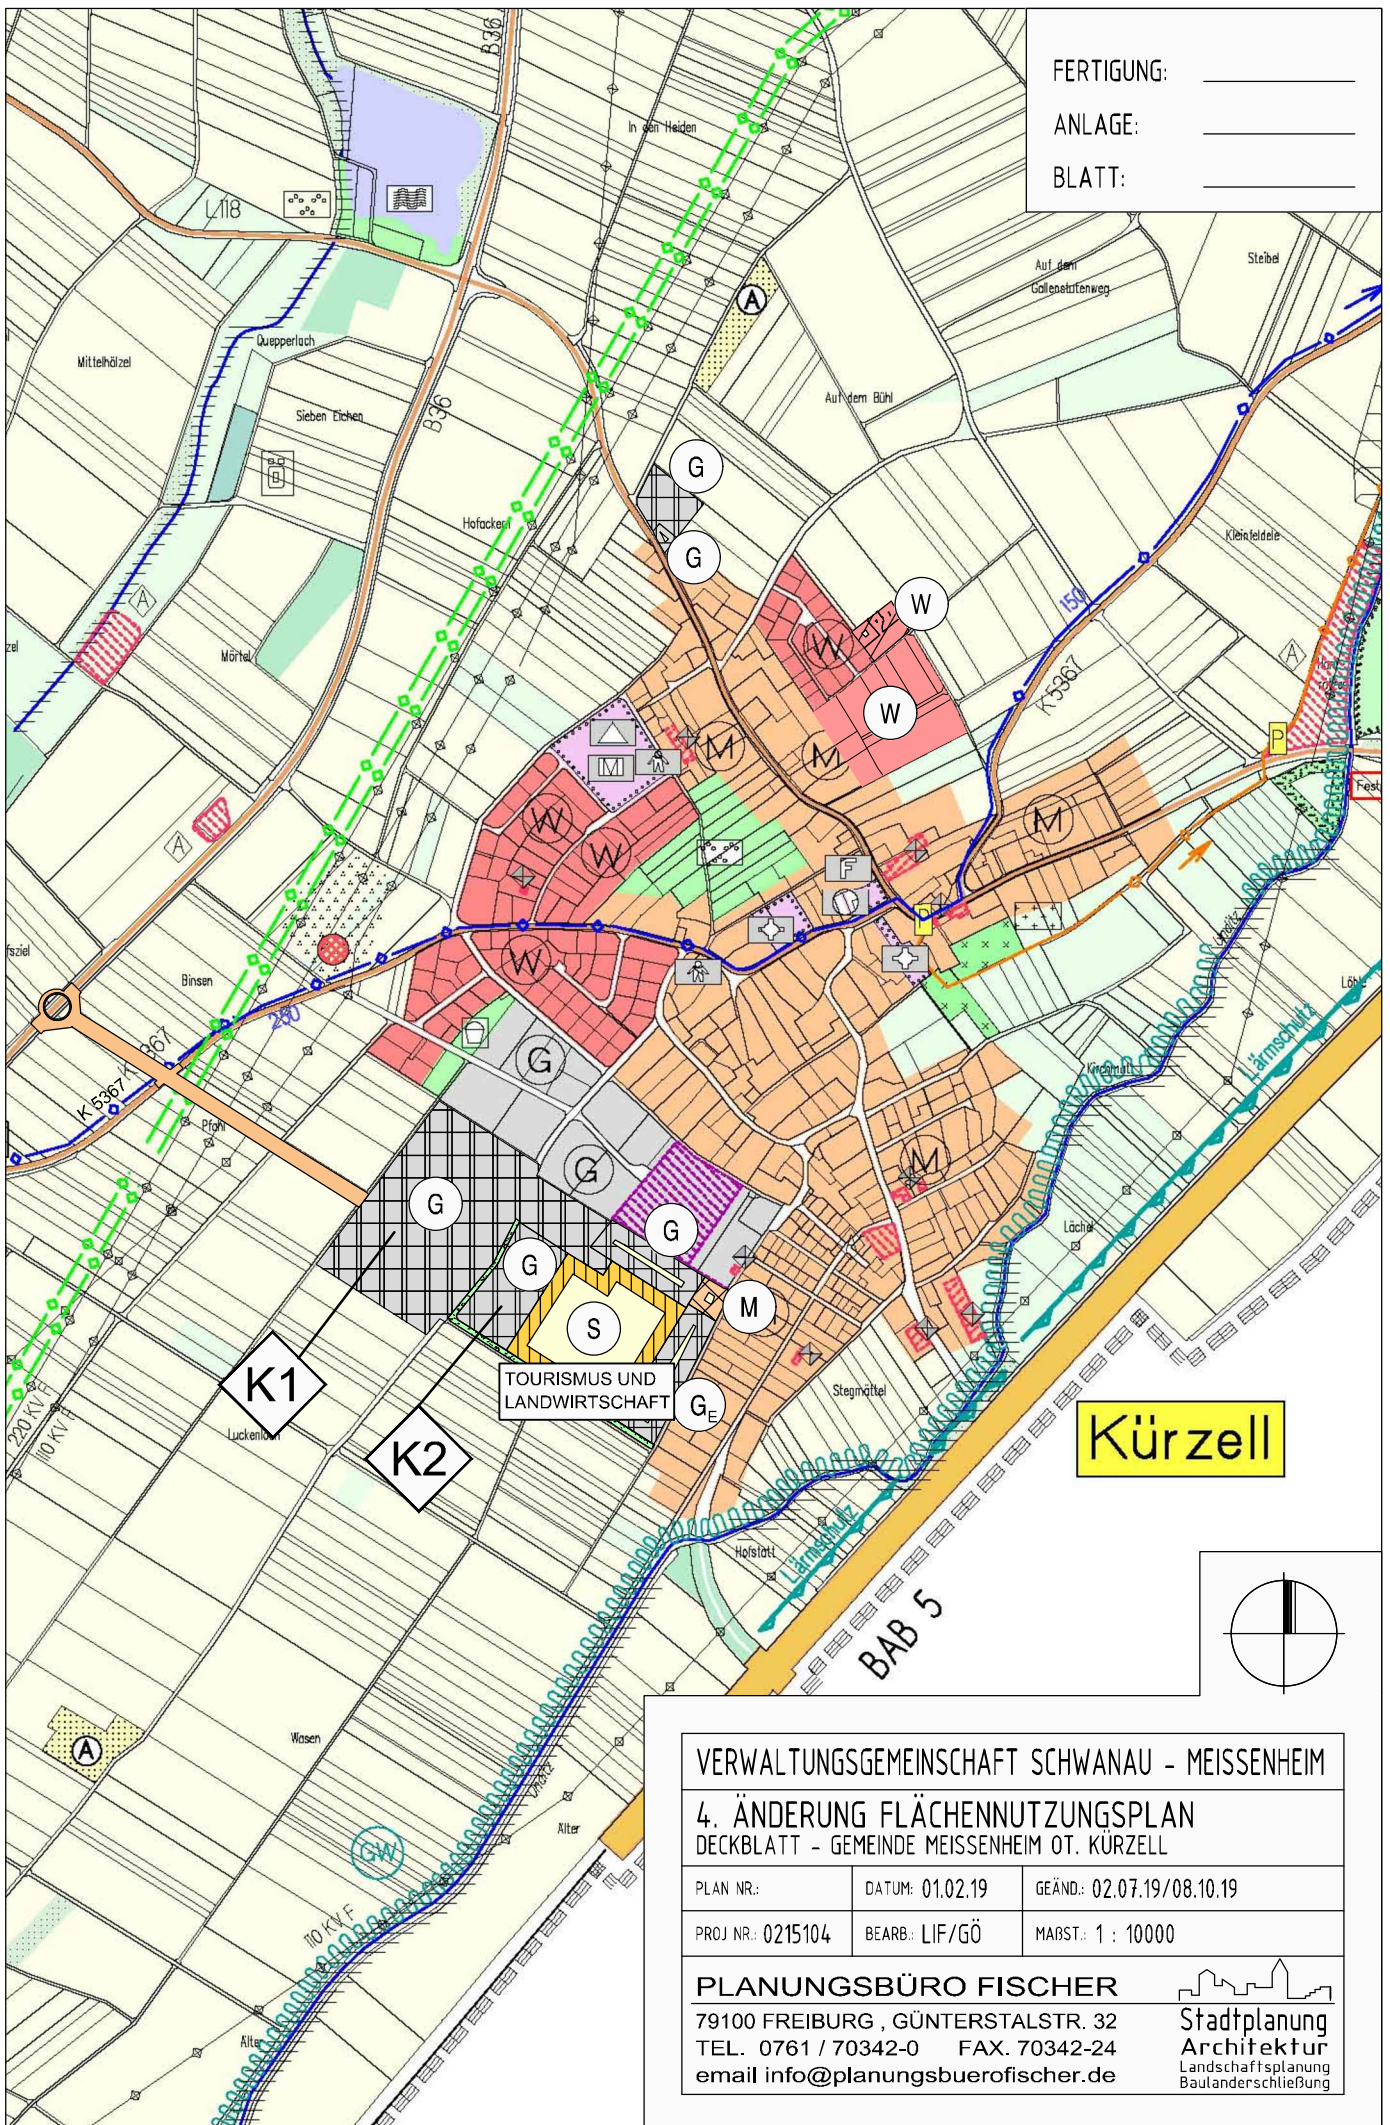

**Kürzell**

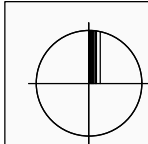

VERWALTUNGSGEMEINSCHAFT SCHWANAU - MEISSENHEIM

**4. ÄNDERUNG FLÄCHENNUTZUNGSPLAN**  
 DECKBLATT - GEMEINDE MEISSENHEIM OT. KÜRZELL

PLAN NR.:	DATUM: 01.02.19	GEÄND.: 02.07.19/08.10.19
PROJ. NR.: 0215104	BEARB.: LIF/GÖ	MABST.: 1 : 10000

**PLANUNGSBÜRO FISCHER**  
 79100 FREIBURG, GÜNTERSTALSTR. 32  
 TEL. 0761 / 70342-0 FAX. 70342-24  
 email info@planungsbuerofischer.de

  
**Stadtplanung**  
**Architektur**  
 Landschaftsplanung  
 Baulanderschließung