


Abgrenzung



Abgrenzung des förmlich festgelegten
Sanierungsgebietes ca. 8,81 ha

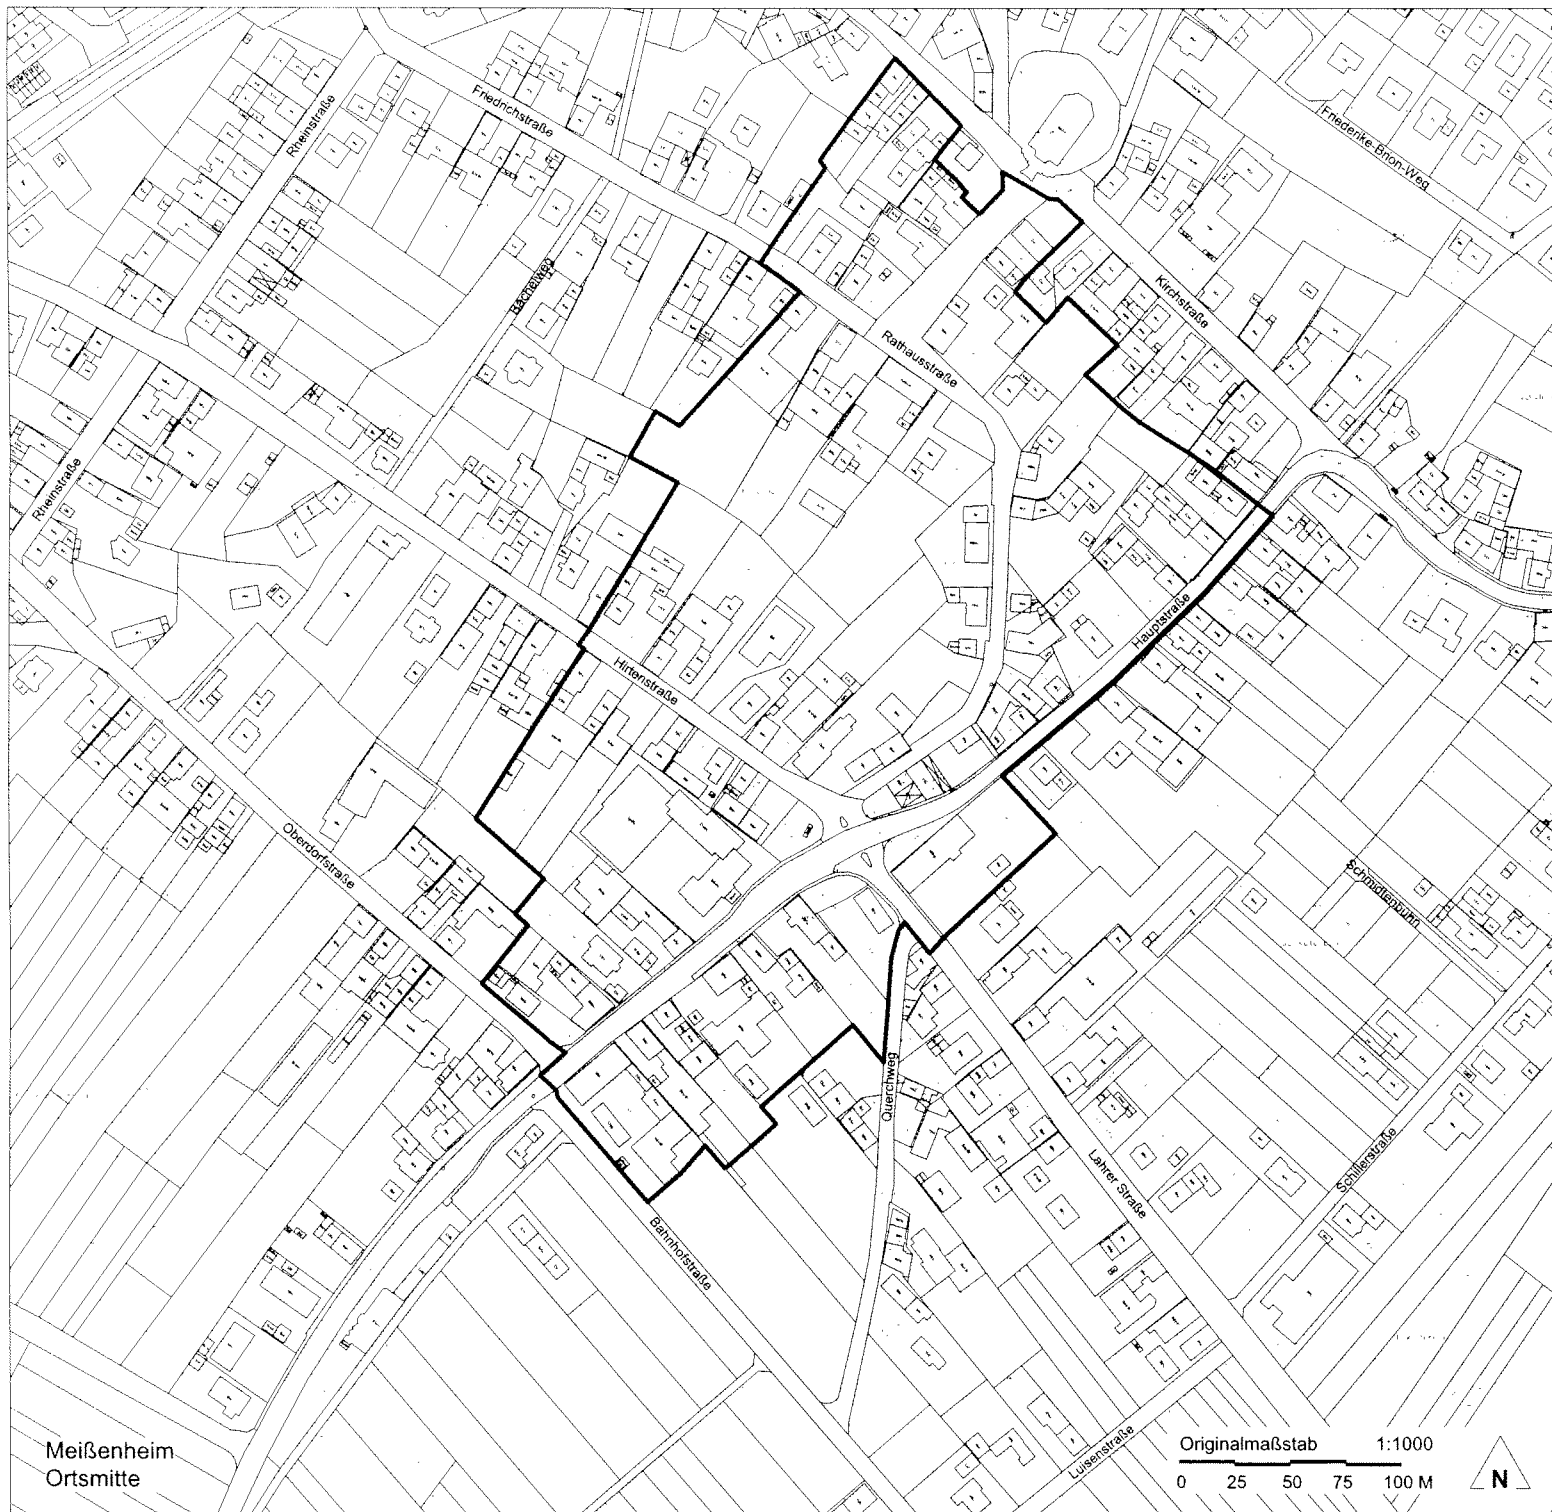

Meißenheim
Ortsmitte

Originalmaßstab 1:1000

0 25 50 75 100 M



Gemeinde
Meißenheim

Vorbereitende Untersuchungen
im Bereich Meißenheim "Ortsmitte"

Hauptgeschäftsstelle
Stuttgart
Olgastraße 54
70182 Stuttgart

Projekt Nr. 68892
15.08.2010 / g