
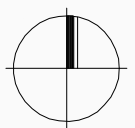



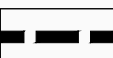


KÜRZELL

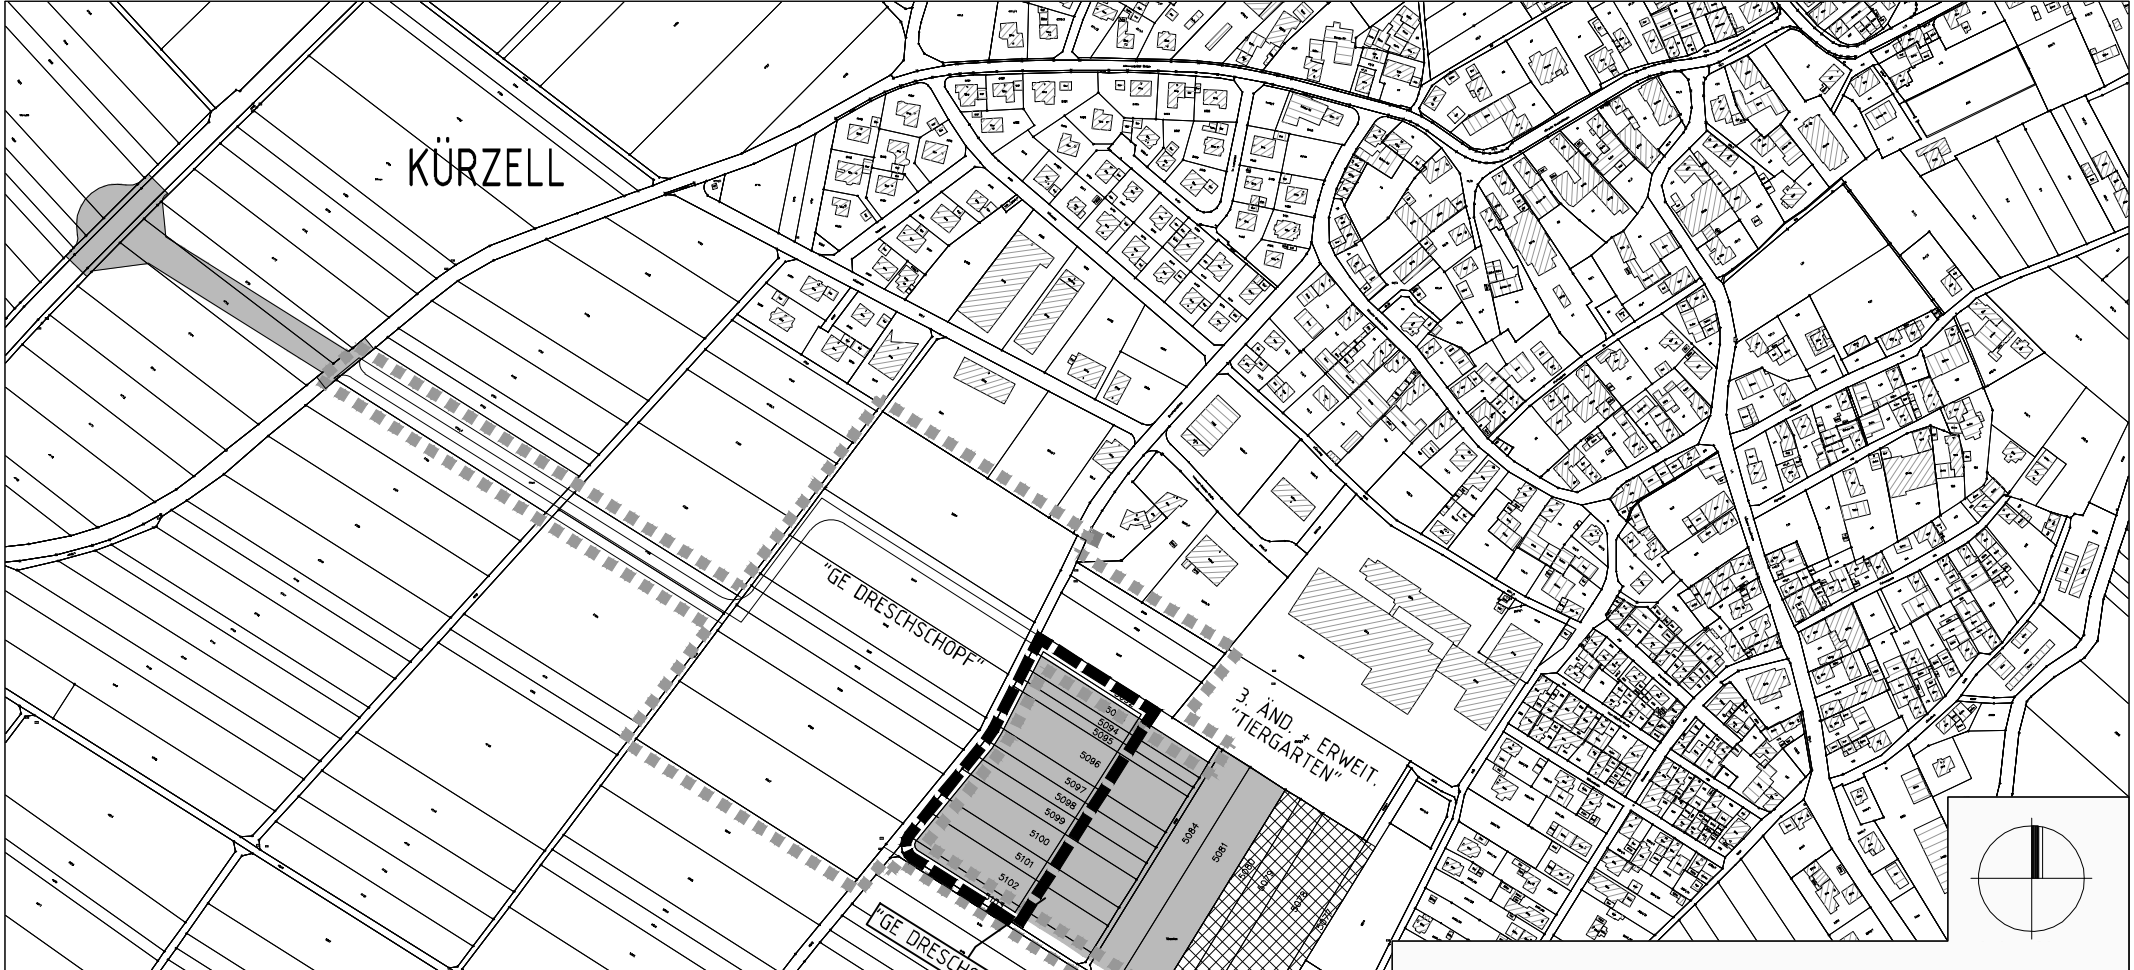

-  ABGRENZUNG GELTUNGSBEREICH DES RECHTSKRÄFTIGEN BEBAUUNGSPLANES "SO TOURISMUS + LANDWIRTSCHAFT EUROPA-FARM"
-  ABGRENZUNG GELTUNGSBEREICH DES RECHTSKRÄFTIGEN BEBAUUNGSPLANES "GEWEREGEBIET DRESCHSCHOPF"
-  ABGRENZUNG GELTUNGSBEREICH DES RECHTSKRÄFTIGEN BEBAUUNGSPLANES "TIERGARTEN II"
-  ABGRENZUNG GELTUNGSBEREICH DES BEBAUUNGSPLANES "GE DRESCHSCHOPF II"

GEMEINDE MEISSENHEIM, OT. KÜRZELL

B-PLAN "GE DRESCHSCHOPF II"  
ÜBERSICHTSPLAN

|           |                 |                           |
|-----------|-----------------|---------------------------|
| PLAN NR.: | DATUM: 20.02.18 | GEÄND.: 07.03.18/11.06.18 |
|-----------|-----------------|---------------------------|

|                   |                |                  |
|-------------------|----------------|------------------|
| PROJ NR.: 0917107 | BEARB.: LIF/GÖ | MAßST.: 1 : 5000 |
|-------------------|----------------|------------------|

**PLANUNGSBÜRO FISCHER**  
 79100 FREIBURG, GÜNTERSTALSTR. 32  
 TEL. 0761 / 70342-0 FAX. 70342-24  
 email [info@planungsbuerofischer.de](mailto:info@planungsbuerofischer.de)

 Stadtplanung  
 Architektur  
 Landschaftsplanung  
 Baulanderschließung